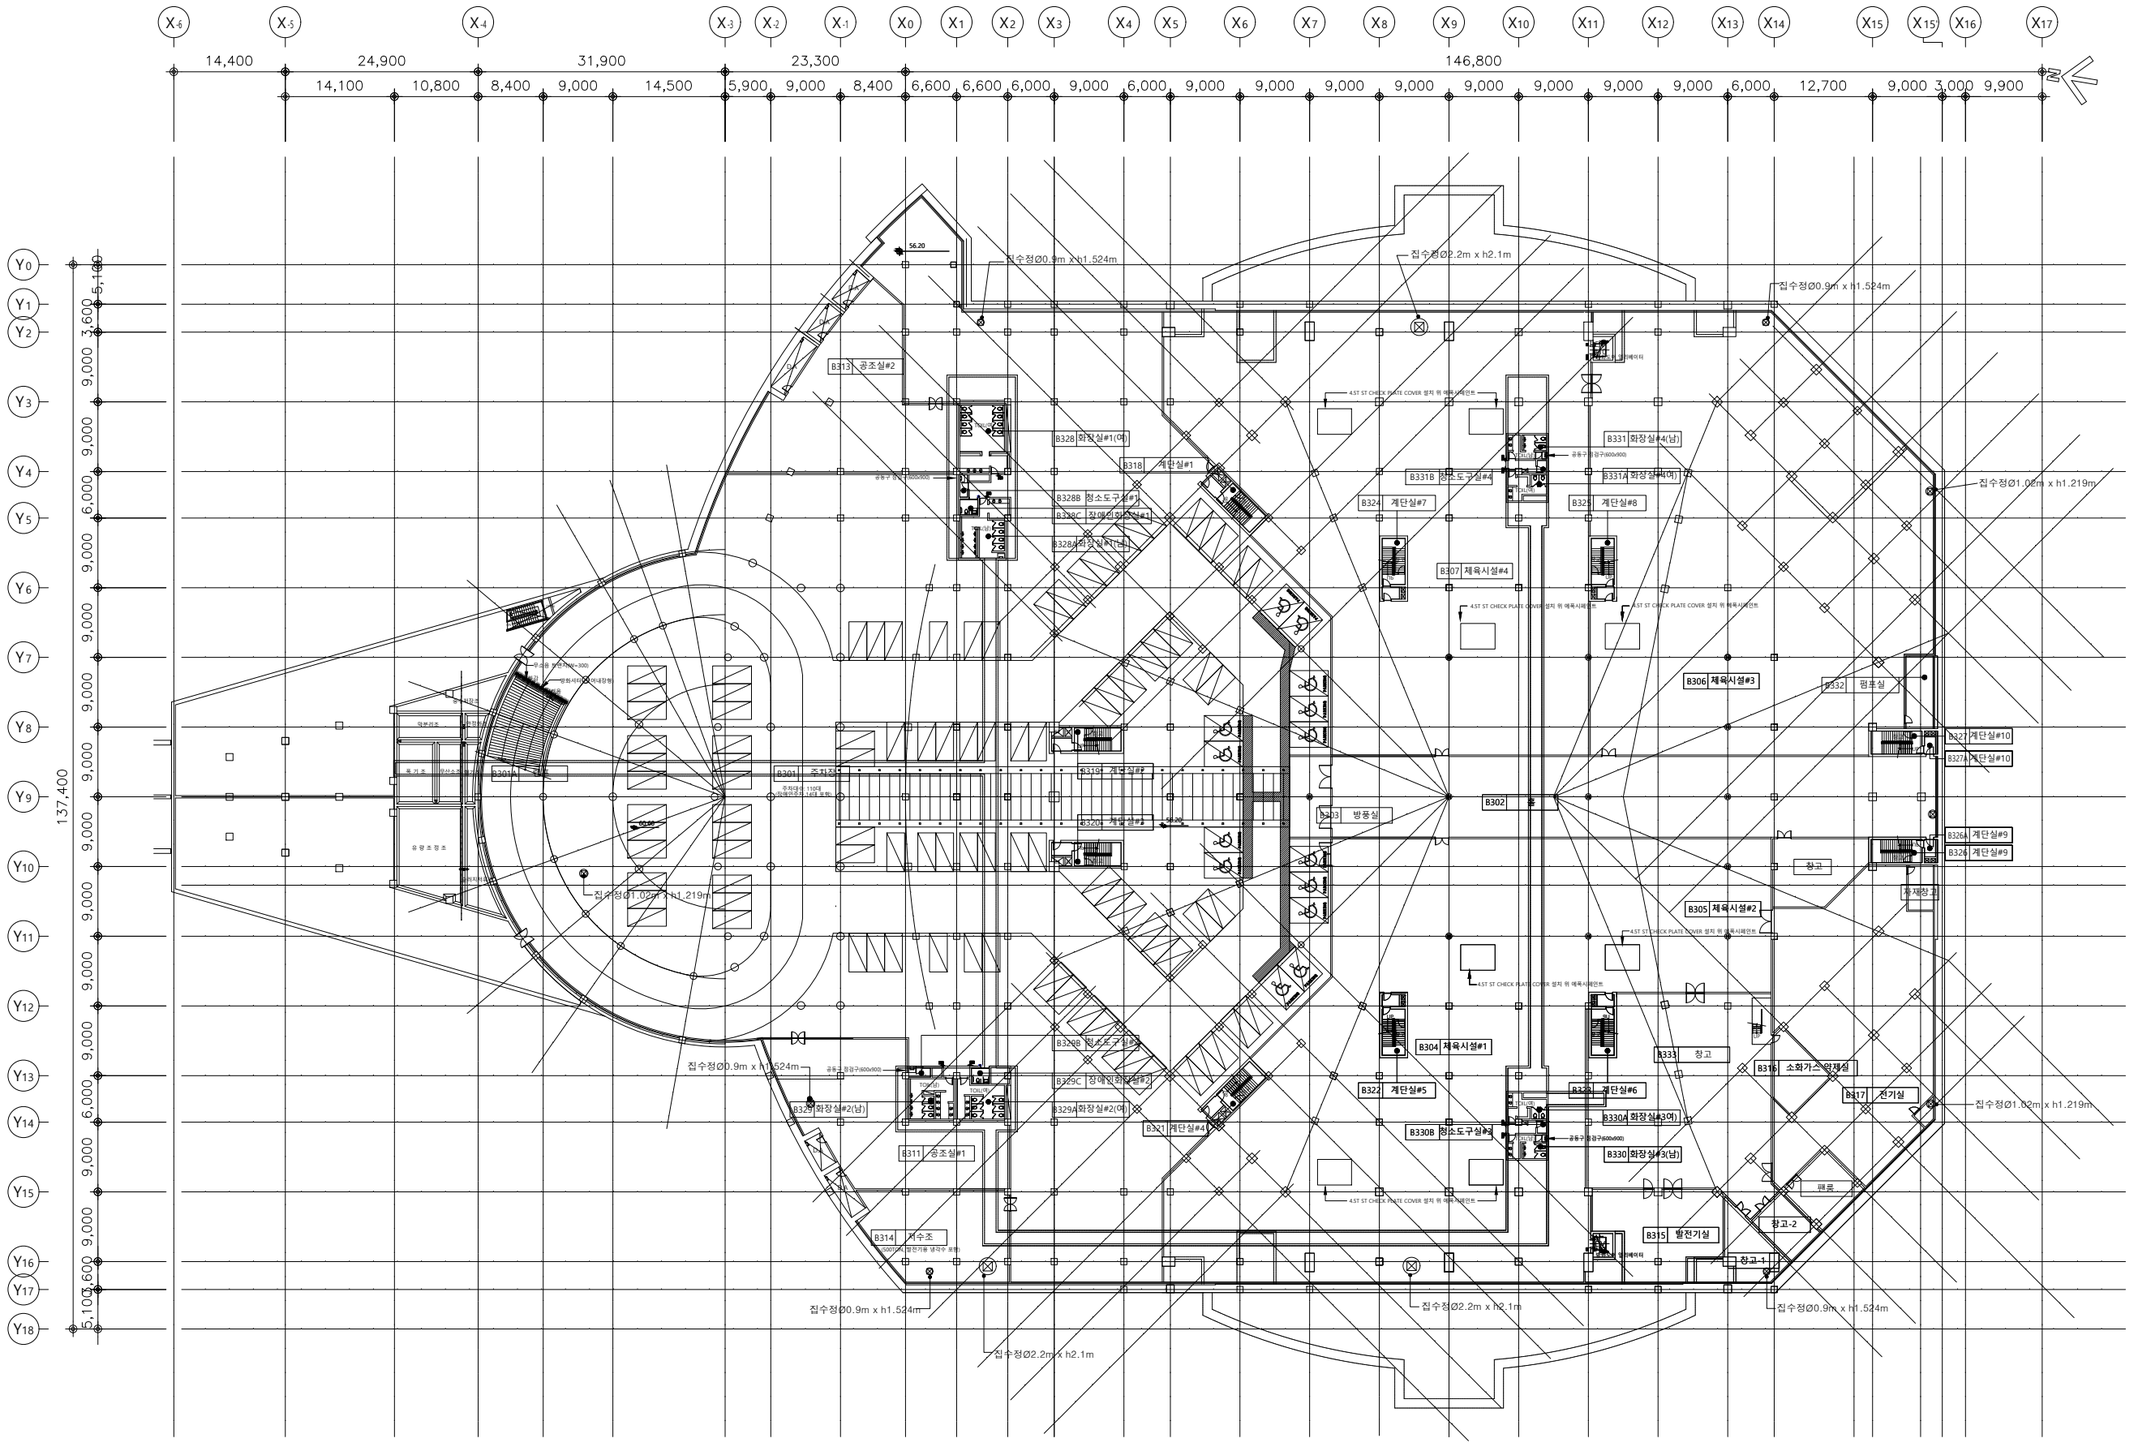

1 지하3층 평면도
SCALE : 1/400

CHEONGSHIM

청심실내체육관 신축공사
경기도 가평군 설악면 송산리 143
143 SONGSAN-RI
SEORAK-MYEON,GAPYEONG-GUN
GYEONGGI-DO, KOREA

REVISIONS

PDI WORLD GROUP
building industry consortium
430 OAK GROVE ST. SUITE 409
MINNEAPOLIS, MINNESOTA U.S.A. 55403
TEL 612.870.9200 FAX 612.870.9203

Kunwon
건원종합건축사사무소
ARCHITECTS | PLANNERS | ENGINEERS
서울 특별시 강남구 역삼동 678-36 아가방빌딩
TEL (02) 527 - 1234 • FAX (02) 527 - 1271

PROJECT NO.
DATE 2012 . .
PROJECT 청심실내체육관
DIRECTOR 김 동 주
DRAWING

SCALE A1 : 1/400
A3 : 1/800

SHEET CONTENTS
지하3층 평면도

SHEET
A-203